


Новая Опера ПЛАН СЦЕНЫ

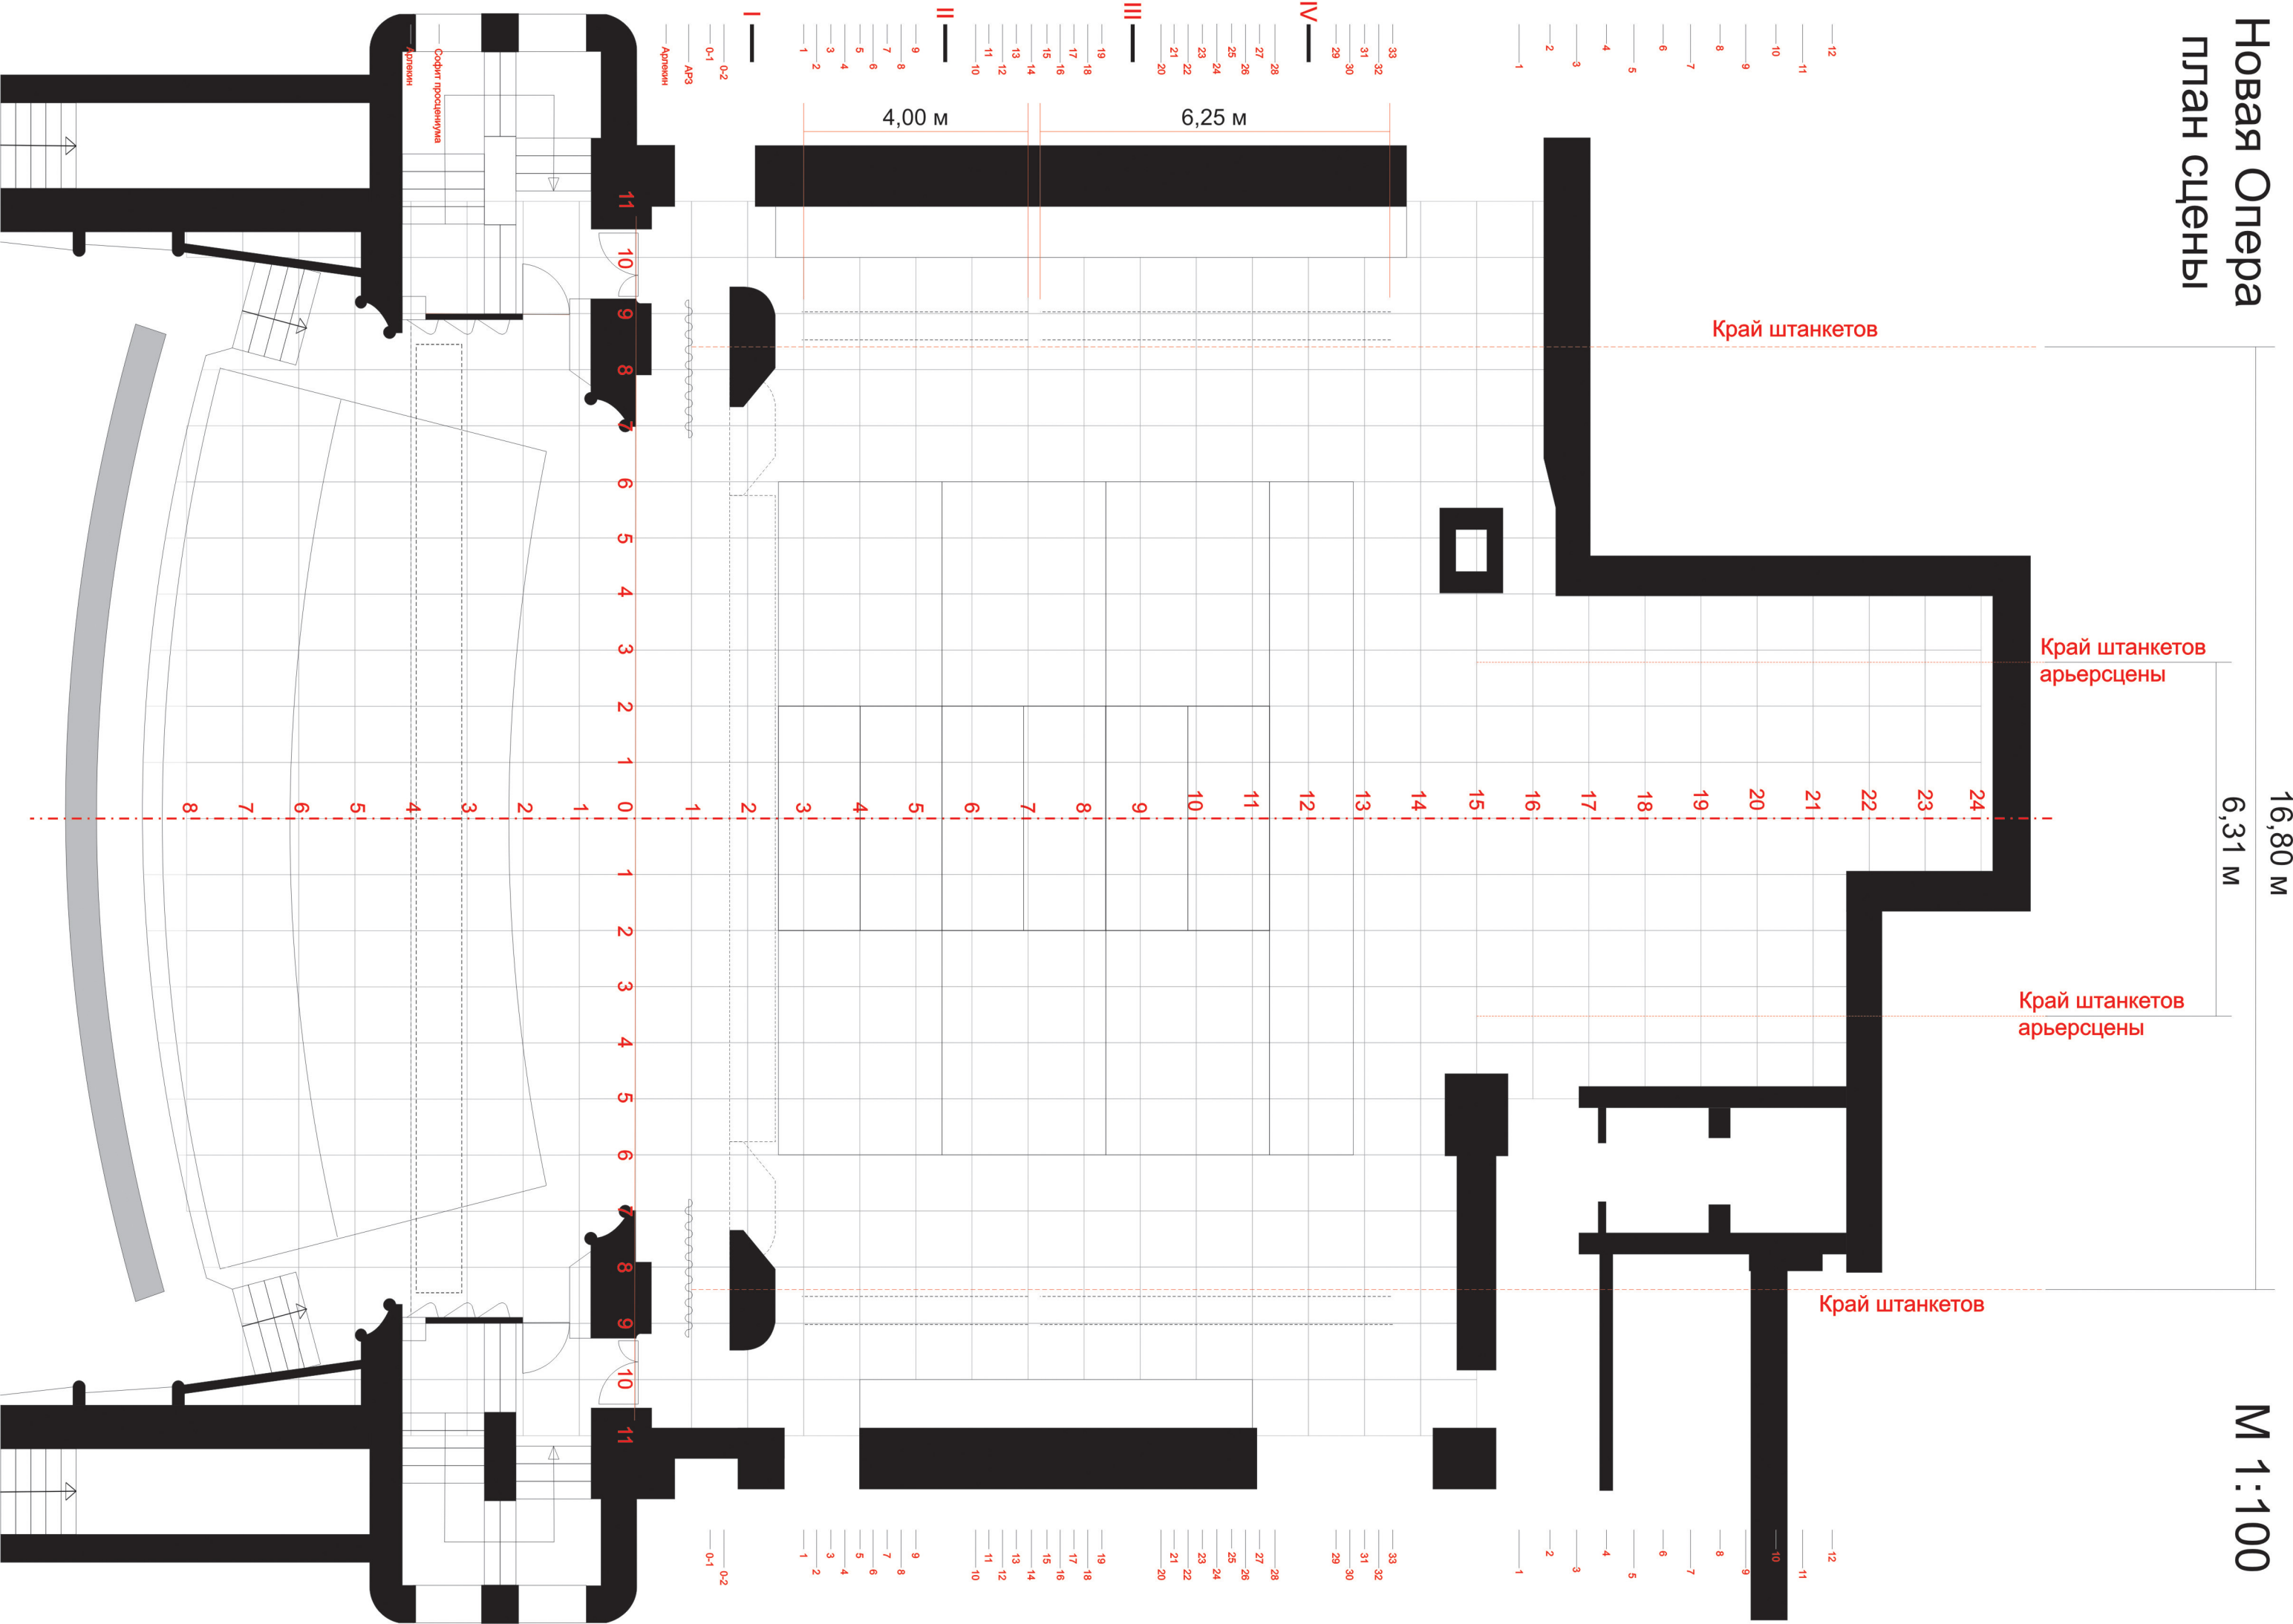

16,80 м
6,31 м

М 1:100

Край штанкетов

Край штанкетов арьерсцены

Край штанкетов арьерсцены

Край штанкетов

4,00 м

6,25 м

— 0-2
— 0-1
— АРЗ
— Архивы
— Сортир прощальника
— Архивы

— 0-2
— 0-1

— 12
— 11
— 10
— 9
— 8
— 7
— 6
— 5
— 4
— 3
— 2
— 1

— 12
— 11
— 10
— 9
— 8
— 7
— 6
— 5
— 4
— 3
— 2
— 1

— 33
— 32
— 31
— 30
— 29
— 28
— 27
— 26
— 24
— 23
— 22
— 21
— 20
— 19
— 18
— 17
— 16
— 15
— 14
— 13
— 12
— 11
— 10
— 9
— 8
— 7
— 6
— 5
— 4
— 3
— 2
— 1

— 33
— 32
— 31
— 30
— 29
— 28
— 27
— 26
— 24
— 23
— 22
— 21
— 20
— 19
— 18
— 17
— 16
— 15
— 14
— 13
— 12
— 11
— 10
— 9
— 8
— 7
— 6
— 5
— 4
— 3
— 2
— 1